


# ASEMAPIIRROS 1:

## JITA I-2500 (967504) IMEYTYYS MAAPERÄÄN

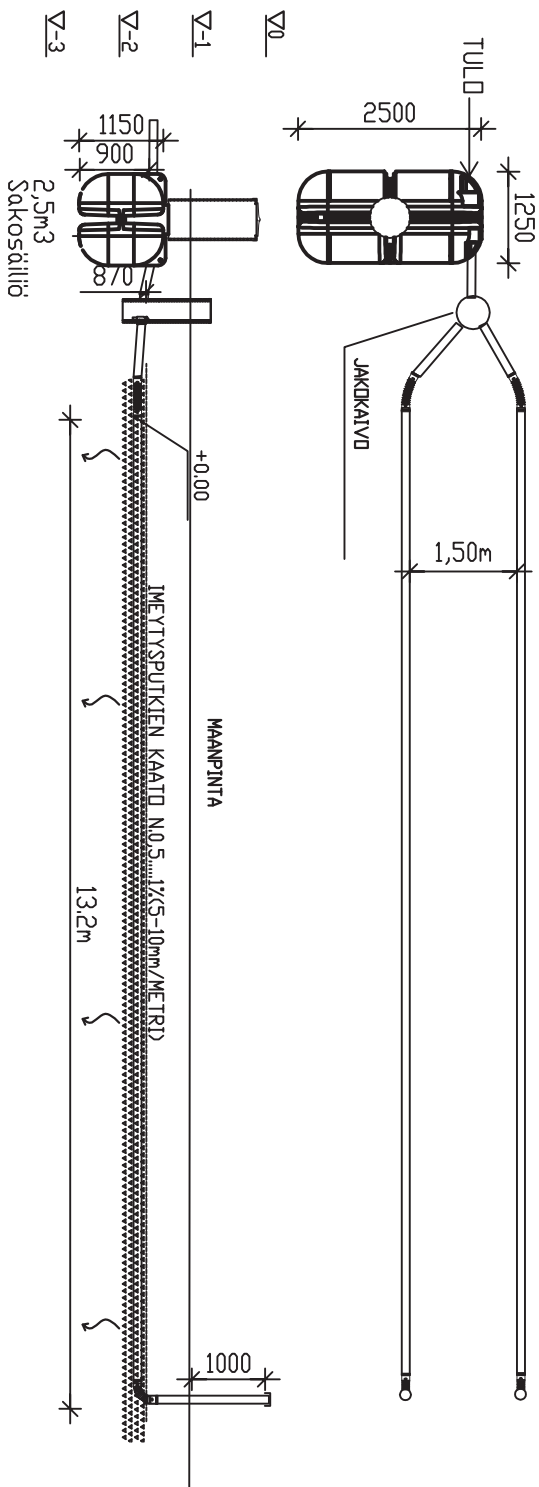

○ TRIPLA IMEYTYSPUTKI

▬ TRIPLA 110/96

▬ SUODATTINKANGAS

+0,00  
SUUNNITELTU KORKEUS

JITA OY, JITA I-2500

PL 47, 34801 VIRRAT

PUH03-475 6100

MITTITUUSVESIMÄÄRÄ 5 xhenk. x 150 Lt/vrk= 750 Lt/vrk

UMPISÄILÄ m<sup>3</sup>

SAKSÄILÄIDEN TILAVUUS 2500 Lt

SAKSÄILÄIDEN OSASTOJEN LUKUMÄÄRÄ 3 kpl

SÄILÄIDEN ANKKUROINTI DN/EI

JITA ANKKUROINTIKANGAS KPL

KIVIANEKSEI:

SEPELI 16-32 12 m<sup>3</sup>tr

SEPELI 8-16 12 m<sup>3</sup>tr

SUODHIEKKA 0-8mm m<sup>3</sup>tr

IMEYTYSPUTKISTO


YHTENÄINEN/ERILLINEN (TARPEETON YLIVIVAITAAN)

IMEYTYSPUTKISTON PITUUS 13,2 m

IMEYTYSKENTÄN PINTA-ALA 33 m<sup>2</sup>

KENTÄN RAKENNE/YHTENÄINEN

KENTÄN RAKENNE/ERILLINEN

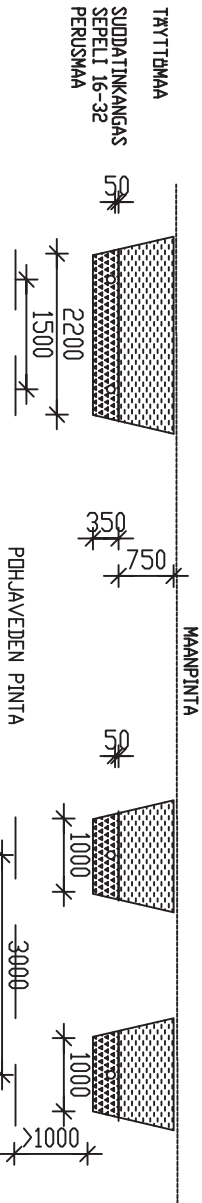

K.oso	Kortteli/dio	Tontti / Rno	Rakennustyyppi
			Rakennuskohteen nimi ja osat
			Rakennusluvan tunnus
			Pirustusaji
			LV-PIIRUSTUS
			Pirustuksen sisältö
			JITA OY / JITA I-2500
			Mittakaavat
			1:100
			Suun. dia
			LV
			Päiväys
			Työ No
			Piir.No
			Muutos
			Yhteyshenkilö

**JITA OY**

PL 47, 34801 VIRRAT puh. (03) 4756 100  
info@jita.fi fax (03) 4754 040